


# Mapa č.18: Navrhovaná cestná sieť k. ú. Slopná

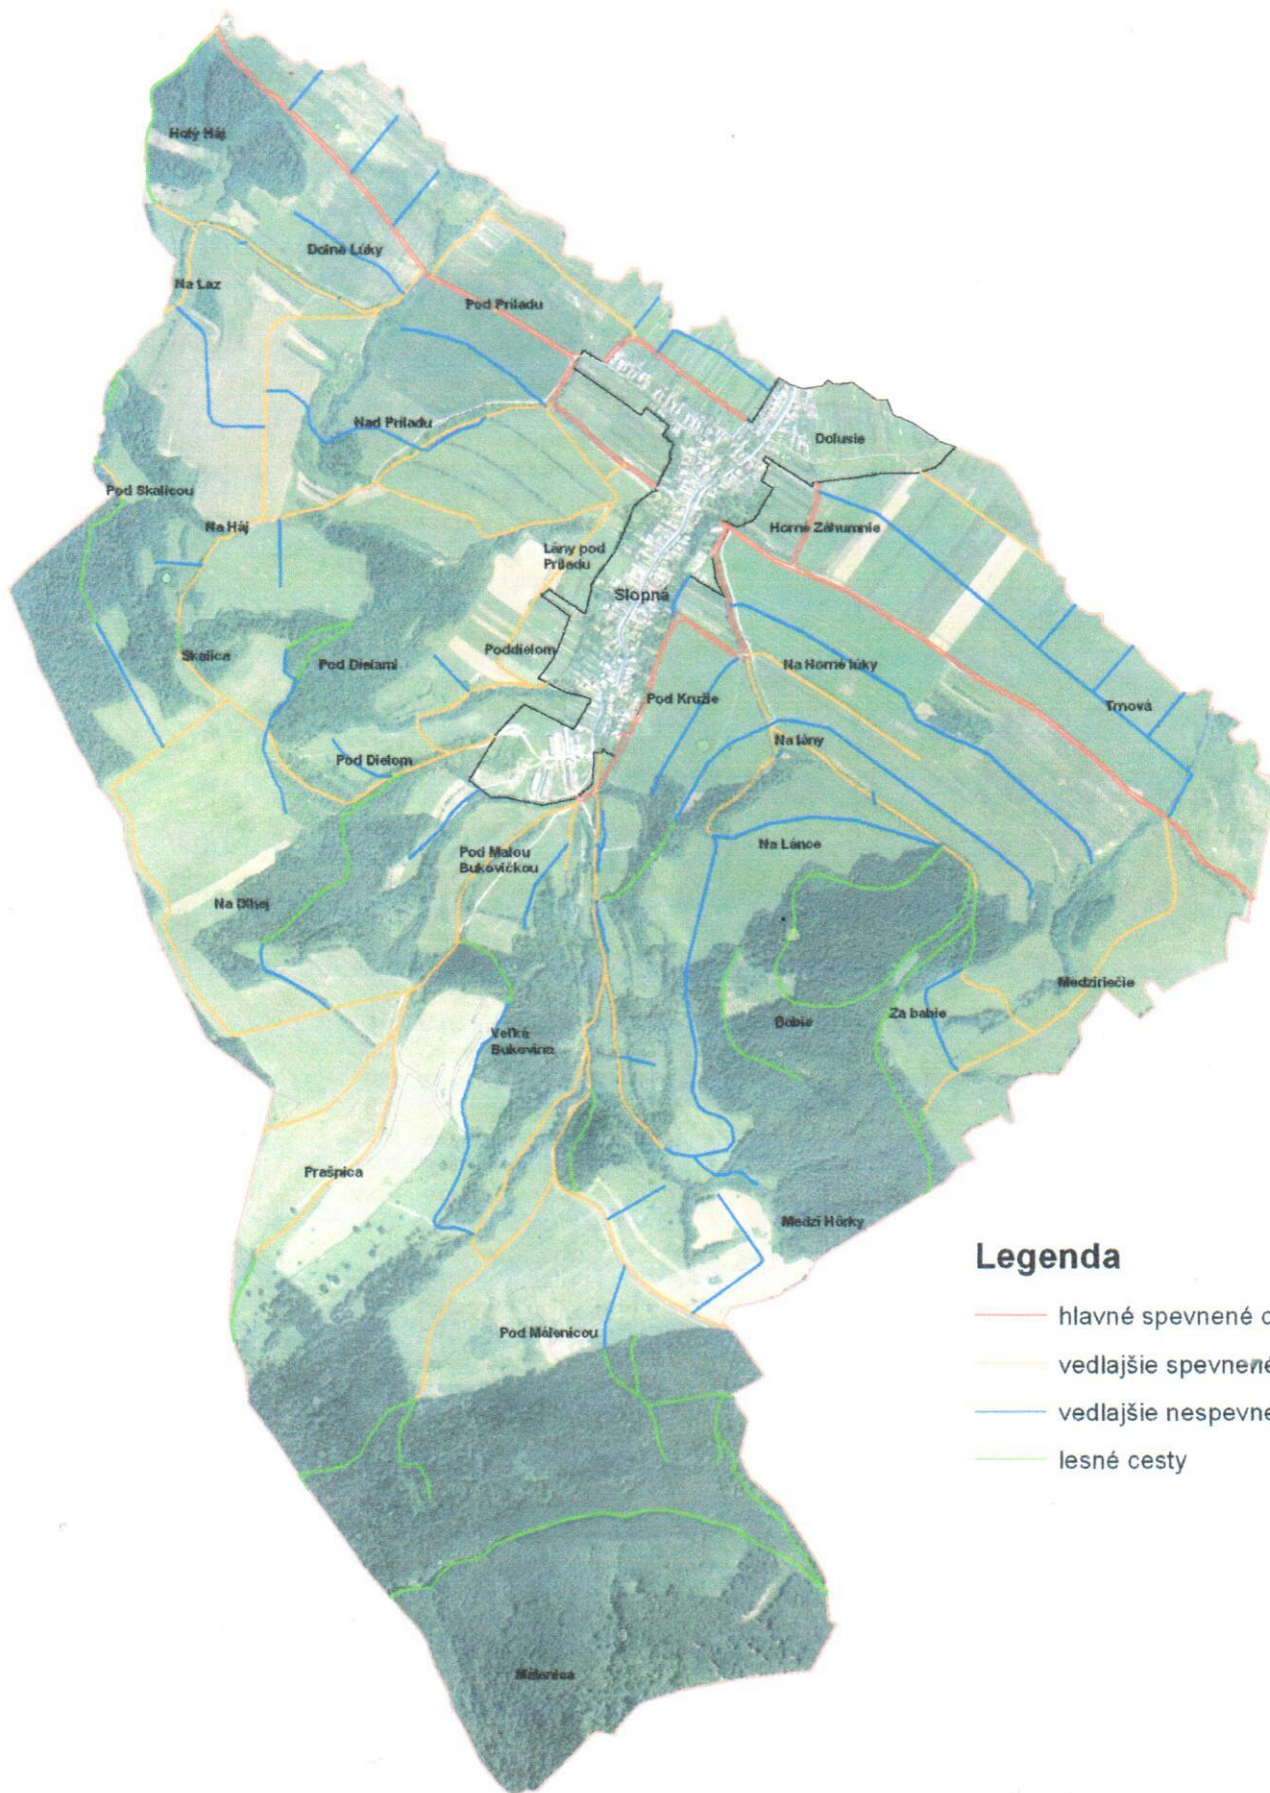

1:20 000

**OBEC SLOPNÁ**  
Obecný úrad Slopná 159  
018 21 Dolný Lieskov  
IČO: 00692361  
DIČ: 2020693972



## Legenda

- hlavné spevnené cesty
- vedľajšie spevnené cesty
- vedľajšie nespevnené cesty
- lesné cesty

0 250 500 1 000 1 500 m